


Prostory konání akce
a umístění výstavních ploch - přízemí
Plochy 1 - 4 jsou vyhrazeny pro partnery akce.

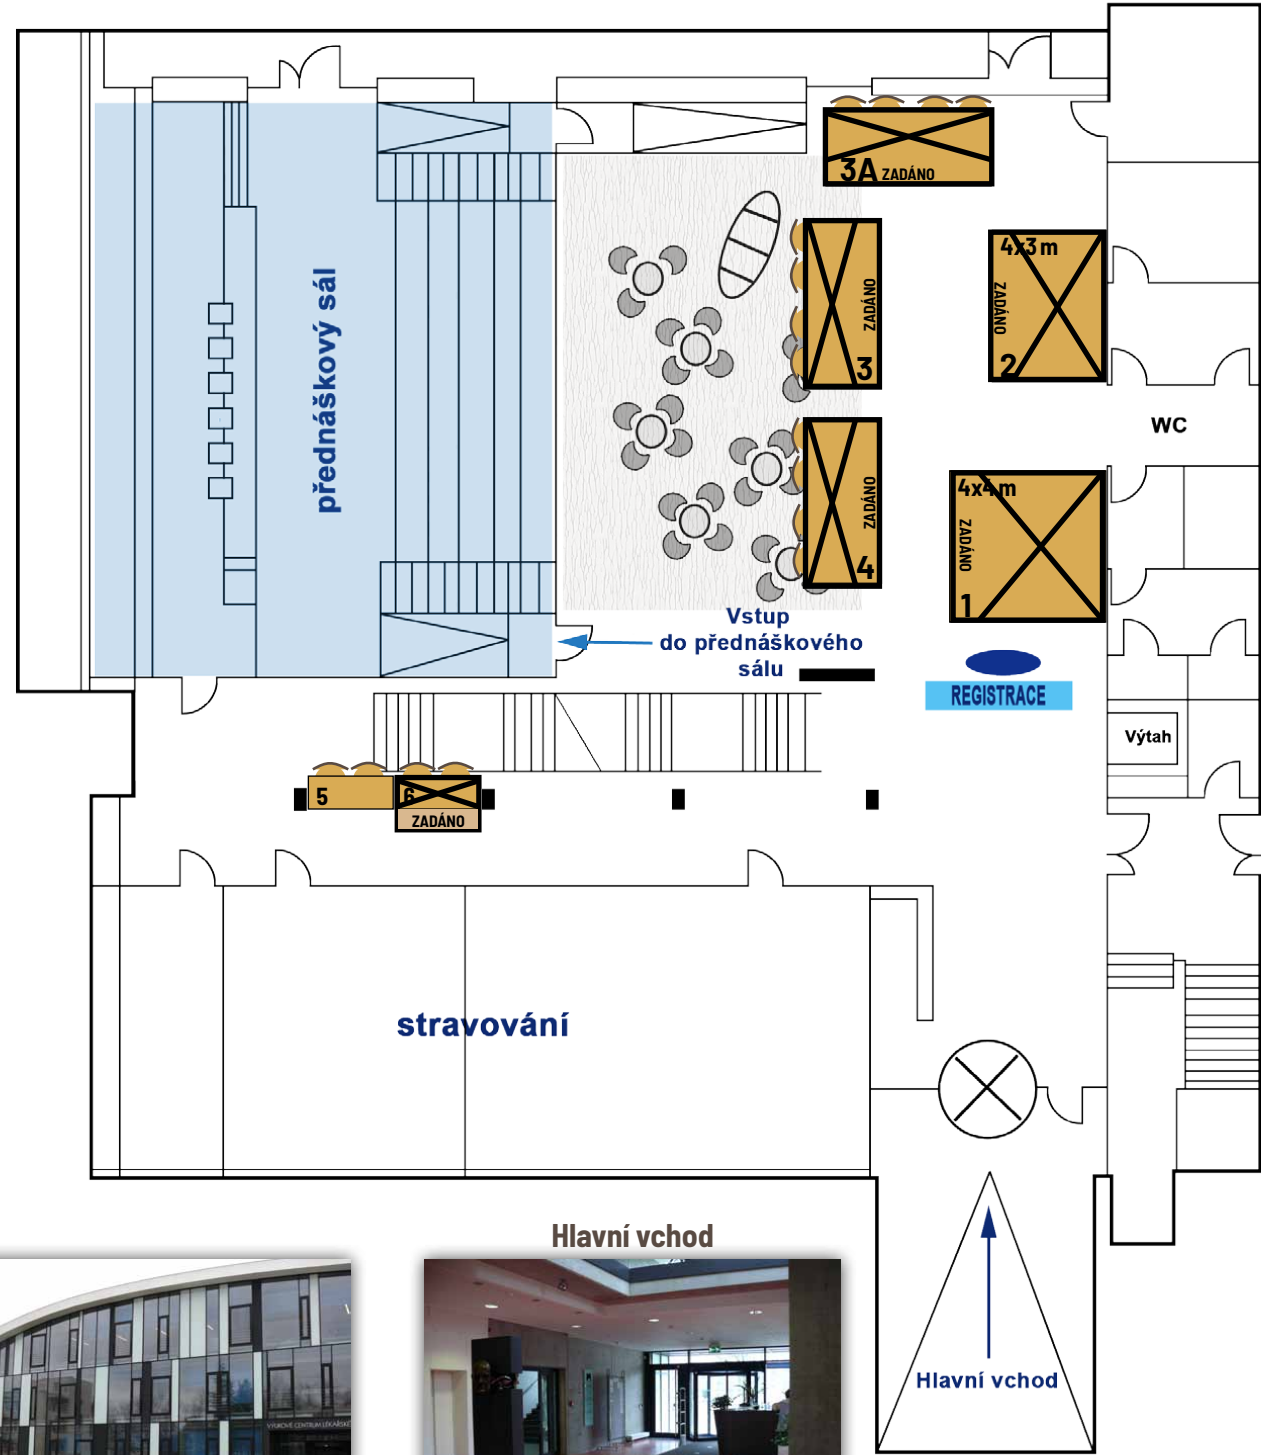

místo 1



místo 2



místo 5, 6

Prostory konání akce
a umístění výstavních ploch - 1. patro

